
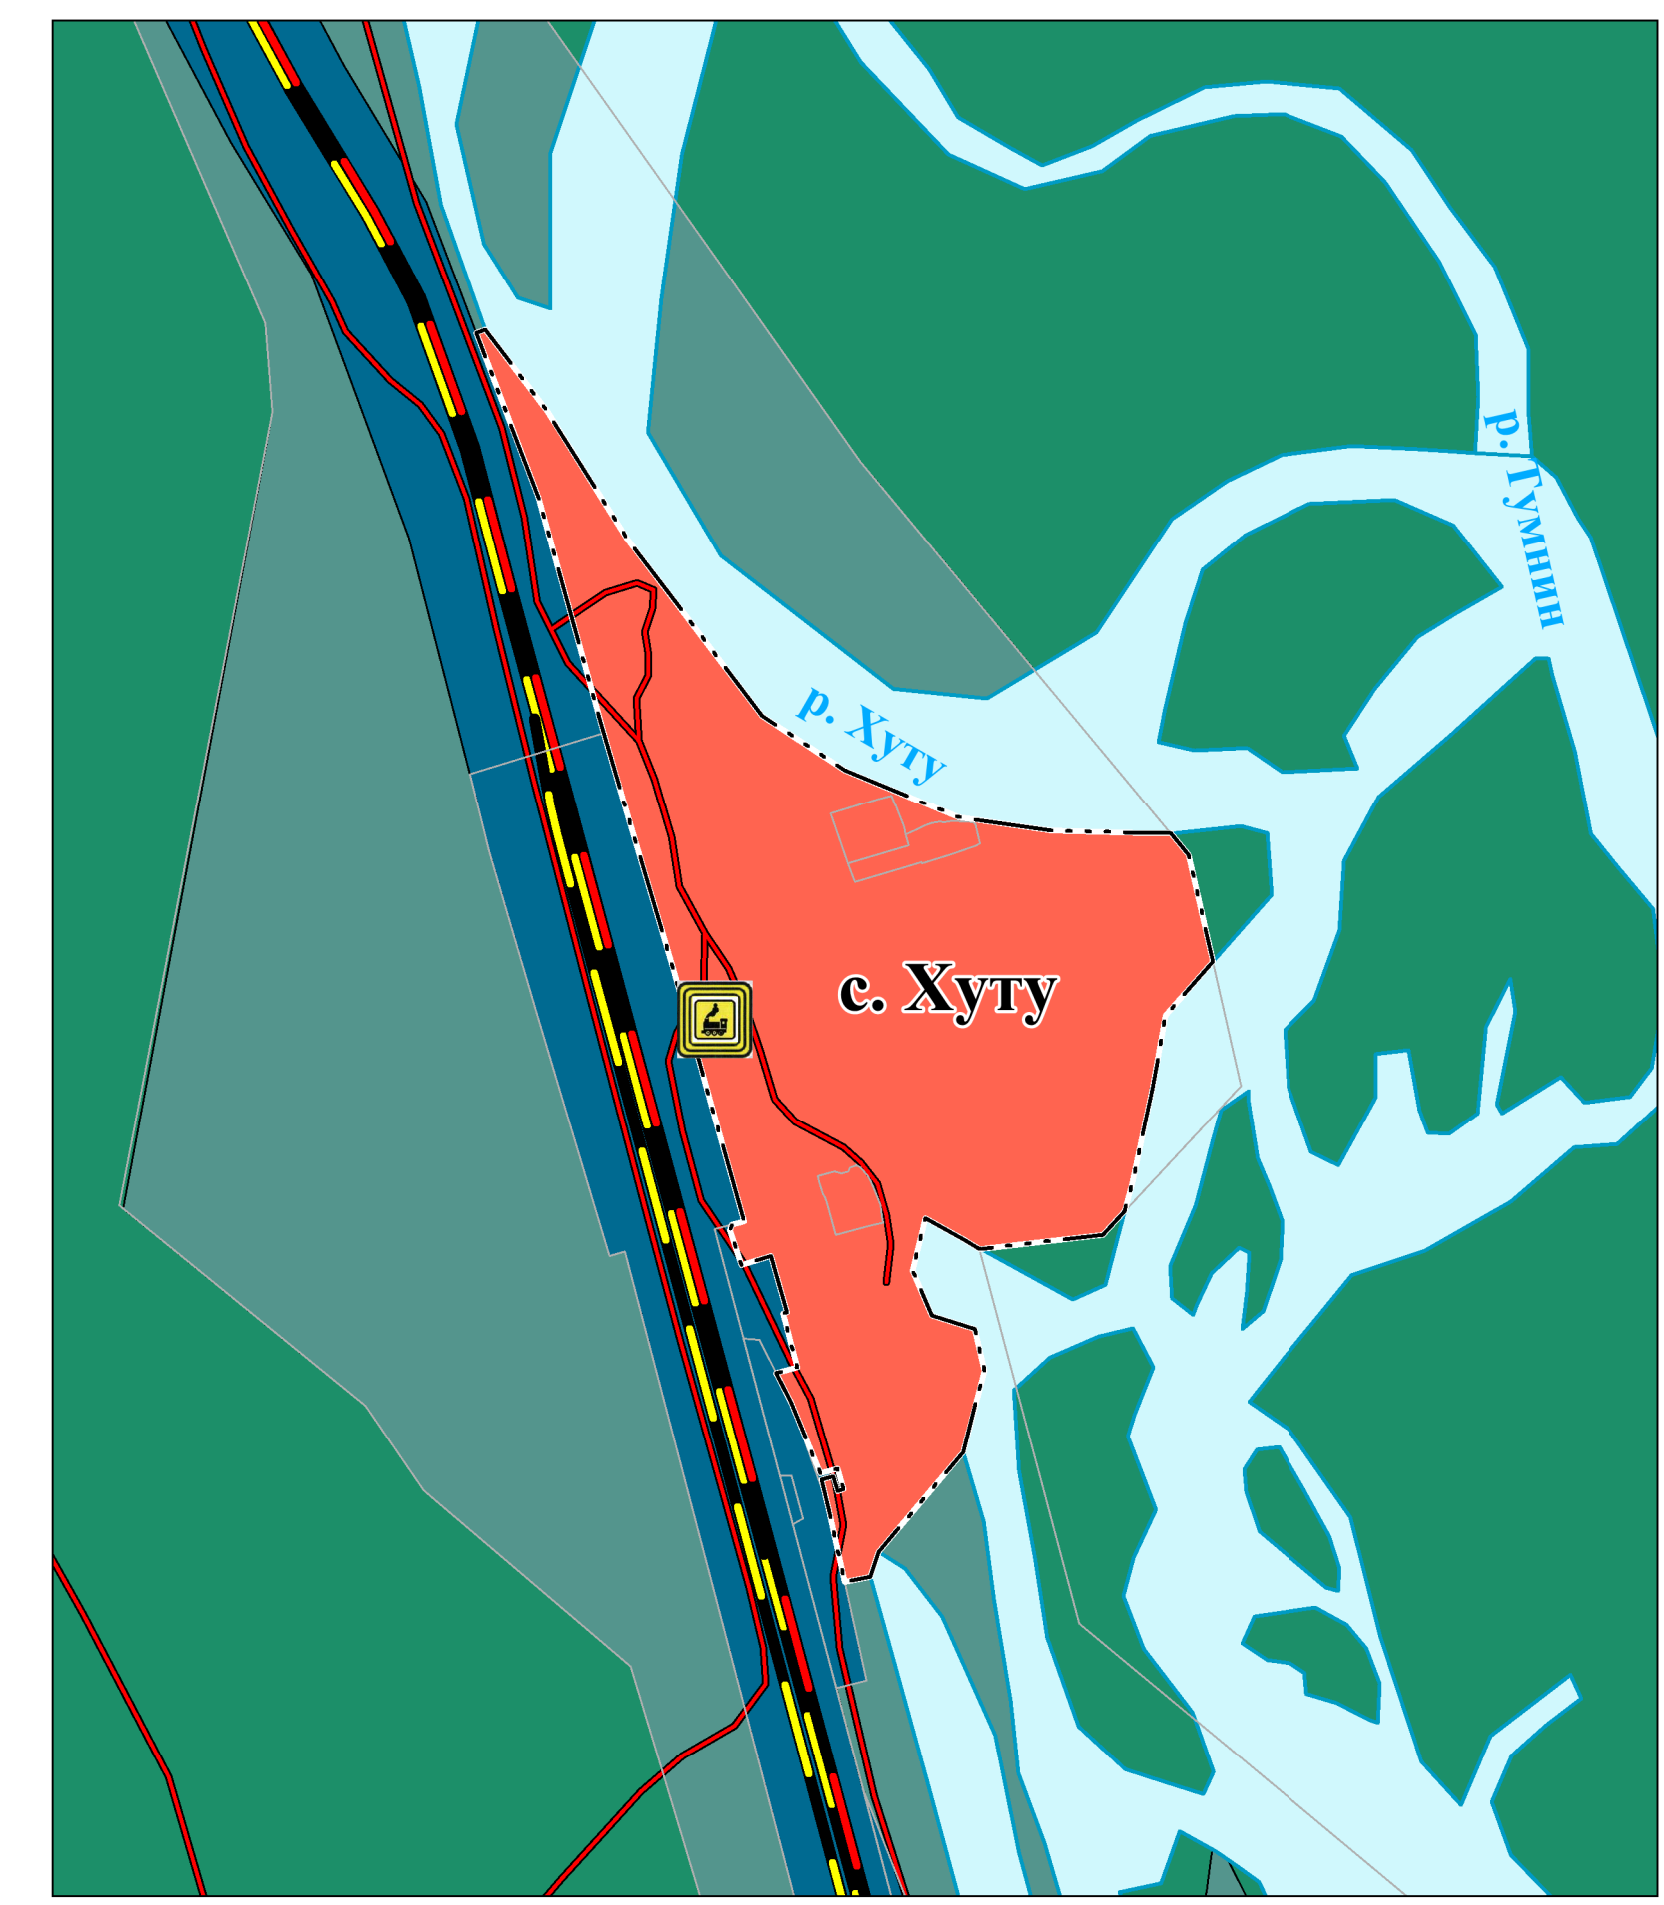
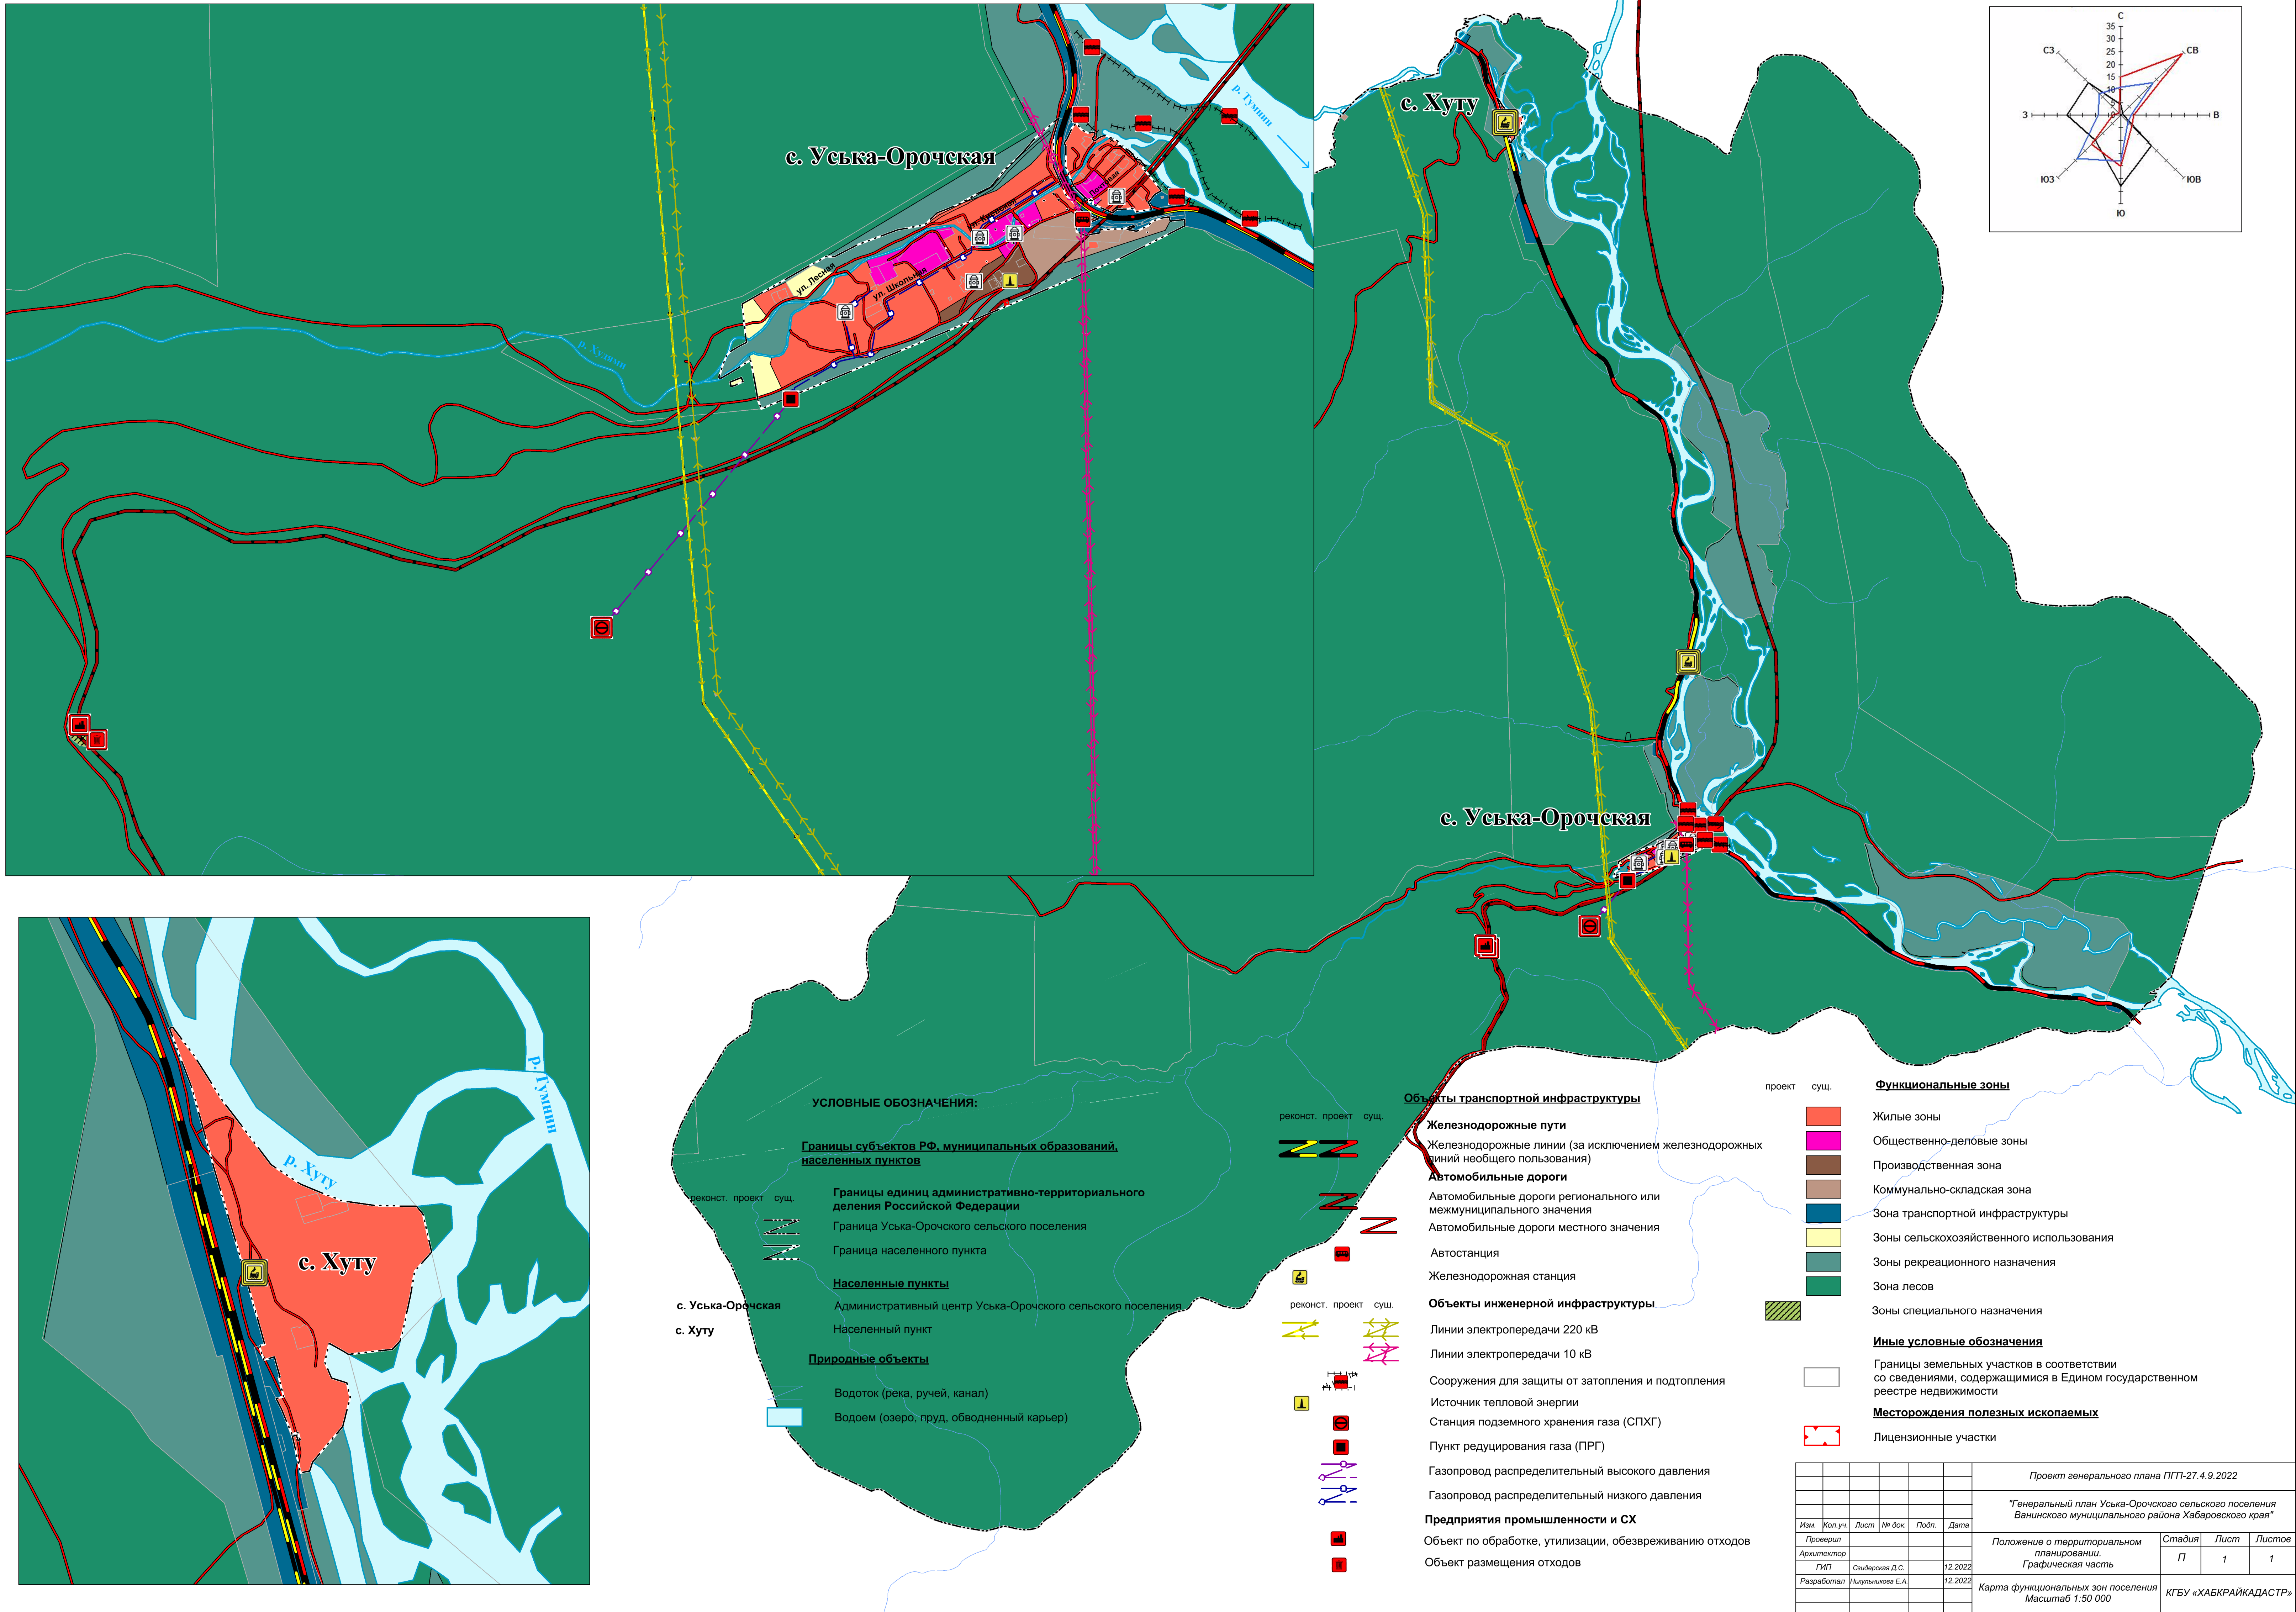


ГЕНЕРАЛЬНЫЙ ПЛАН УСЬКА-ОРОЧСКОГО СЕЛЬСКОГО ПОСЕЛЕНИЯ ВАНИНСКОГО МУНИЦИПАЛЬНОГО РАЙОНА ХАБАРОВСКОГО КРАЯ

Карта функциональных зон Уська-Орочского сельского поселения

Роза ветров по направлениям в %
по метеорологической станции
Ванино

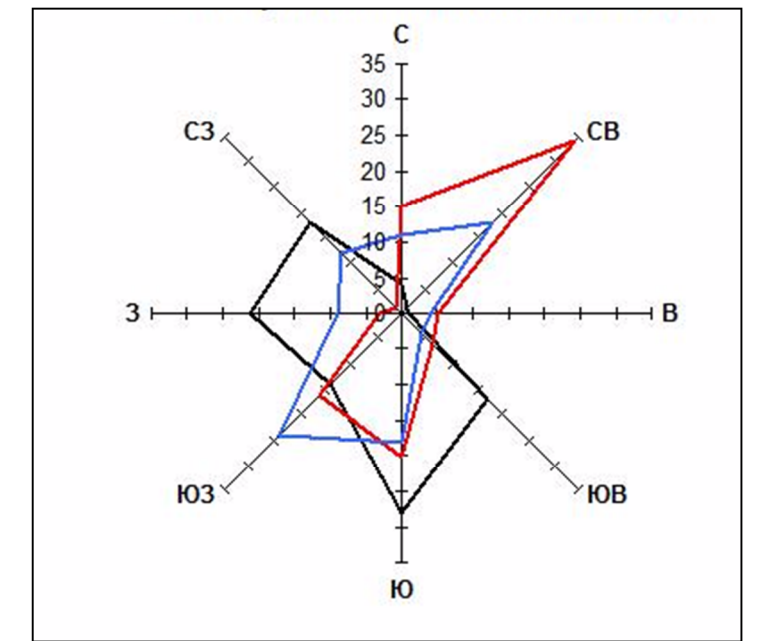

- УСЛОВНЫЕ ОБОЗНАЧЕНИЯ:**
- Границы субъектов РФ, муниципальных образований, населенных пунктов
 - Границы единиц административно-территориального деления Российской Федерации
 - Граница Уська-Орочского сельского поселения
 - Граница населенного пункта
 - Населенные пункты**
 - Административный центр Уська-Орочского сельского поселения
 - Населенный пункт
 - Природные объекты**
 - Водоток (река, ручей, канал)
 - Водоём (озеро, пруд, обводненный карьер)

- Объекты транспортной инфраструктуры**
- Железнодорожные пути**
 - Железнодорожные линии (за исключением железнодорожных линий необщего пользования)
 - Автомобильные дороги**
 - Автомобильные дороги регионального или межмуниципального значения
 - Автомобильные дороги местного значения
 - Автостанция
 - Железнодорожная станция
 - Объекты инженерной инфраструктуры**
 - Линии электропередачи 220 кВ
 - Линии электропередачи 10 кВ
 - Сооружения для защиты от затопления и подтопления
 - Источник тепловой энергии
 - Станция подземного хранения газа (СПХГ)
 - Пункт редуцирования газа (ПРГ)
 - Газопровод распределительный высокого давления
 - Газопровод распределительный низкого давления
 - Предприятия промышленности и СХ**
 - Объект по обработке, утилизации, обезвреживанию отходов
 - Объект размещения отходов

- Функциональные зоны**
- Жилые зоны
 - Общественно-деловые зоны
 - Производственная зона
 - Коммунально-складская зона
 - Зона транспортной инфраструктуры
 - Зоны сельскохозяйственного использования
 - Зоны рекреационного назначения
 - Зона лесов
 - Зоны специального назначения
- Иные условные обозначения**
- Границы земельных участков в соответствии со сведениями, содержащимися в Едином государственном реестре недвижимости
 - Месторождения полезных ископаемых**
 - Лицензионные участки

Проект генерального плана ПГП-27.4.9.2022							
"Генеральный план Уська-Орочского сельского поселения Ванинского муниципального района Хабаровского края"							
Изм.	Кол.уч.	Лист	№ док.	Подп.	Дата		
Проверил							
Архитектор							
ГИП	Сидорова Д.С.				12.2022		
Разработал	Низулинков Е.А.				12.2022		
Положение о территориальном планировании. Графическая часть					Статья П	Лист 1	Листов 1
Карта функциональных зон поселения Масштаб 1:50 000					КГБУ «ХАБКРАЙКАДАСТР»		